8 戸 用

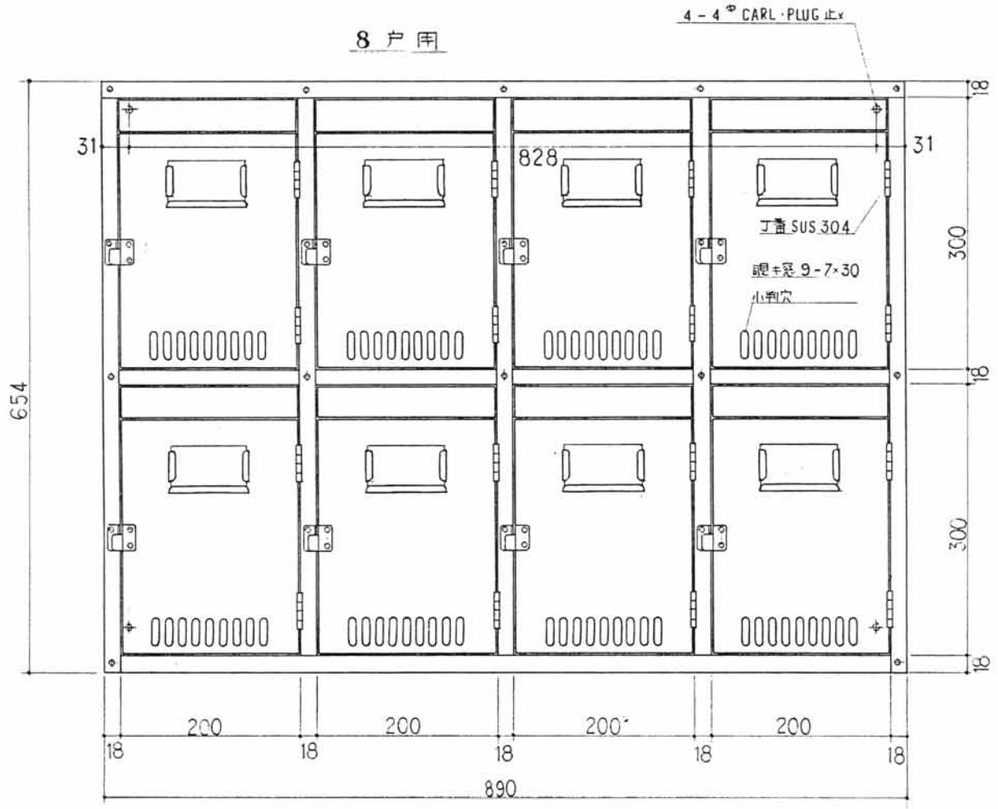

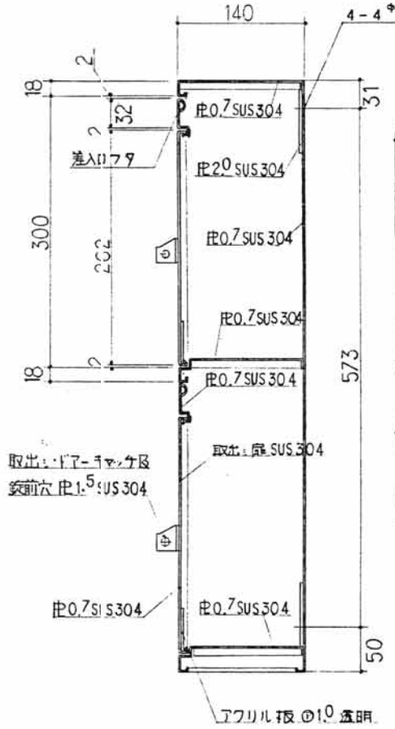

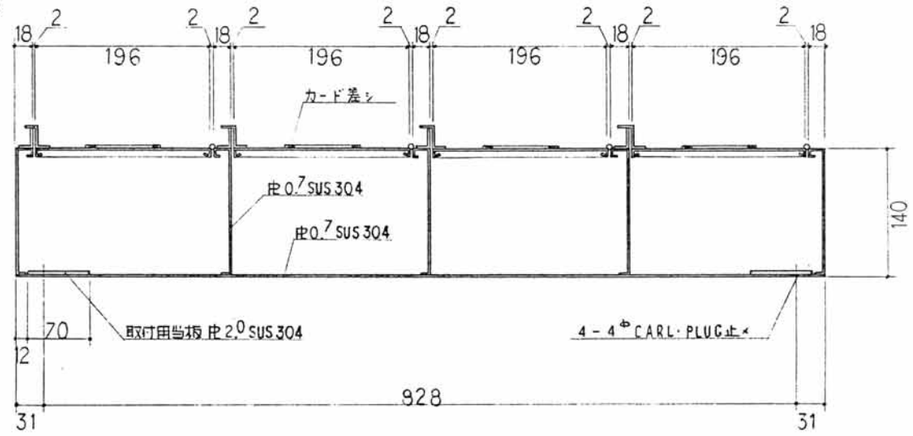

種　類	寸　法 W × D × H	製作数
8 戸 用	890 × 140 × 654	
10 戸 用	1108 × 140 × 654	
5 戸 用	1108 × 140 × 336	

10 戸 用

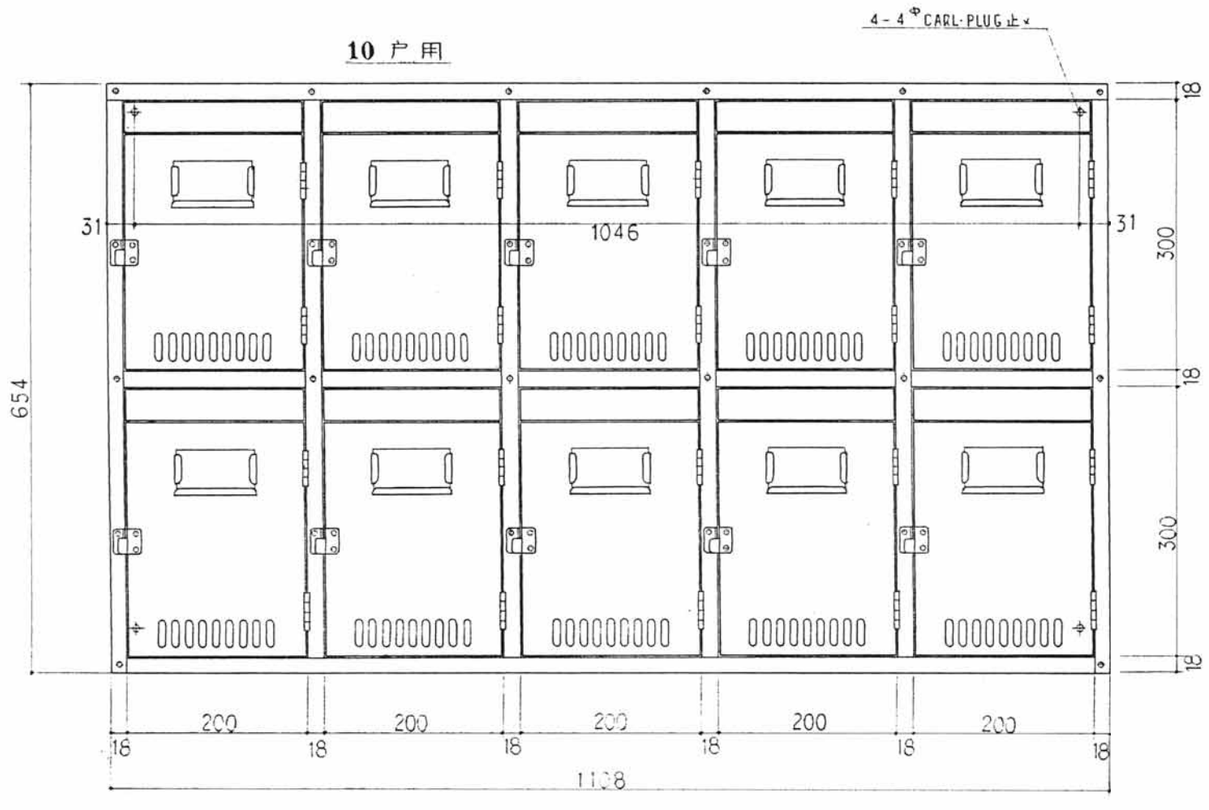

備　考

使用鋼材：ステンレス（SUS 304）板 JIS G 4305 NO 4 仕上

組　立：スポット溶接及びリベット止メ

覗き窓：裏面より透明アクリル板（190 × 50 ㎜ 1.0）接着ノコト

カード差し：透明アクリル板付：カード（名刺サイズ）付き

戸番号：字体 E-385 色：黒色エナメル

				設計図番
集合郵便受		0S-2		図面番号 T-
				縮尺 1/5
検図	承認	製図		設計年月日 S47・7・1

太平産業株式会社